

ΕΦΗΜΕΡΙΣ ΤΗΣ ΚΥΒΕΡΝΗΣΕΩΣ
ΤΗΣ ΕΛΛΗΝΙΚΗΣ ΔΗΜΟΚΡΑΤΙΑΣ

ΑΘΗΝΑ 28 ΔΕΚΕΜΒΡΙΟΥ 1987	ΤΕΥΧΟΣ ΤΕΤΑΡΤΟ	ΑΡΙΘΜΟΣ ΦΥΛΛΟΥ 1238

ΠΕΡΙΕΧΟΜΕΝΑ

ΠΟΛΕΟΔΟΜΙΑ
ΑΠΟΦΑΣΕΙΣ

ΠΟΛΕΟΔΟΜΙΑ
ΑΠΟΦΑΣΕΙΣ

Αριθ. 73880/3708 (1)

Τροποποίηση του εγκεκριμένου ρυμοτομικού σχεδίου Πειραιά, Ν. Αττικής.

Ο ΑΝΑΠΛΗΡΩΤΗΣ ΥΠΟΥΡΓΟΣ ΠΕΡΙΒΑΛΛΟΝΤΟΣ, ΧΩΡΟΤΑΞΙΑΣ ΚΑΙ ΔΗΜ. ΕΡΓΩΝ

Έχοντας υπόψη:

1. Τις διατάξεις του ν.δ/τος της 17.7.1923 «περί σχεδίων πόλεων κλπ.» όπως μεταγενέστερα τροποποιήθηκαν και συμπληρώθηκαν και ειδικότερα τα άρθρα 3 και 70.

2. Τις διατάξεις του ν.1032/1980 «περί συστάσεως Υπουργείου Χωροταξίας, Οικισμού και Περιβάλλοντος» (ΦΕΚ 57/Α) και ειδικότερα τα άρθρα 2,3 και 7.

3. Το υπ' αριθ. 842/1980 π.δ/γμα «περί απλουστεύσεως της διαδικασίας κατά την έκδοσιν διοικητικών τινών πράξεων ατομικού χαρακτήρος κλπ.» (ΦΕΚ 208/Α).

4. Τις διατάξεις του ν.1558/85 «Κυβέρνηση και Κυβερνητικά Όργανα» (ΦΕΚ 137/Α) και ειδικότερα το άρθρο 23 παρ. 1.

5. Τις διατάξεις του π.δ/τος 183/86 «Έγκριση τροποποιήσεων σχεδίων πόλεων και καθορισμός όρων και περιορισμών δόμησης από τους Νομάρχες» (ΦΕΚ 70/Α) και ειδικότερα το άρθρο 2 παρ. β.

6. Την υπ' αρ. Υ 1291/1987 απόφαση του Πρωθυπουργού «Σύσταση θέσης Αναπληρωτή Υπουργού στα Υπουργεία Εξωτερικών, Εθνικής Άμυνας, Περιβάλλοντος, Χωροταξίας και Δημοσίων Έργων, Μεταφορών και Επικοινωνιών και Υφυπουργού στο Υπουργείο Εθνικής Οικονομίας» (ΦΕΚ 526/Β).

7. Την υπ' αρ. Υ1436/1987 απόφαση του Πρωθυπουργού «Καθορισμός αρμοδιοτήτων του Αναπληρωτή Υπουργού Περιβάλλοντος, Χωροταξίας και Δημοσίων Έργων Μανόλη Παπαστεφανάκι» (ΦΕΚ 549/Β/16.10.87).

8. Την υπ' αρ. 58/1984 γνωμοδότηση του Δημοτικού Συμβουλίου Πειραιά (ν. Αττικής).

9. Την υπ' αρ. 196/1987 γνωμοδότηση του Κεντρικού Συμβουλίου Χωροταξίας, Οικισμού και Περιβάλλοντος, αποφασίζουμε:

1) Εγκρίνεται η τροποποίηση του εγκεκριμένου ρυμοτομικού σχεδίου Πειραιά (ν. Αττικής) στο τμήμα της πόλης που έχει χαρακτηρισθεί ως παραδοσιακό με το άρθρο 1 του από 27.7.82 π.δ/τος (ΦΕΚ 410/Δ) και ειδικότερα στο οικοδομικό τετράγωνο, που περικλείεται από τις οδούς Ερεχθέως, Λασηθίου και λεωφόρου Φαλήρου, με τη μετατροπή αυτού σε κοινόχρηστο χώρο, όπως φαίνεται στο σχετικό πρωτότυπο διάγραμμα σε κλίμακα 1:500 που έχει θεωρηθεί από τον Προϊστάμενο της Διεύθυνσης Πολοεοδομικών Εφαρμογών με την υπ' αριθ. /1987 πράξη του και που συνοπτικό του αντίτυπο δημοσιεύεται με την παρούσα απόφαση.

2) Η ισχύς της παρούσας απόφασης αρχίζει από τη δημοσίευσή της στην Εφημερίδα της Κυβερνήσεως.

Η απόφαση αυτή να δημοσιευθεί στην Εφημερίδα της Κυβερνήσεως.

Αθήνα, 16 Νοεμβρίου 1987

Ο ΑΝΑΠΛΗΡΩΤΗΣ ΥΠΟΥΡΓΟΣ


ΜΑΝΟΛΗΣ ΠΑΠΑΣΤΕΦΑΝΑΚΙΣ

ΥΠΟΥΡΓΕΙΟ

ΔΗΜΟΣ ΠΕΙΡΑΙΑ

Τροποποίηση τοῦ ἐγκεκριμένου ρυμοτομικοῦ σχεδίου στην ΚΑΣΤΕΛΛΑ.

κλ. 1:500

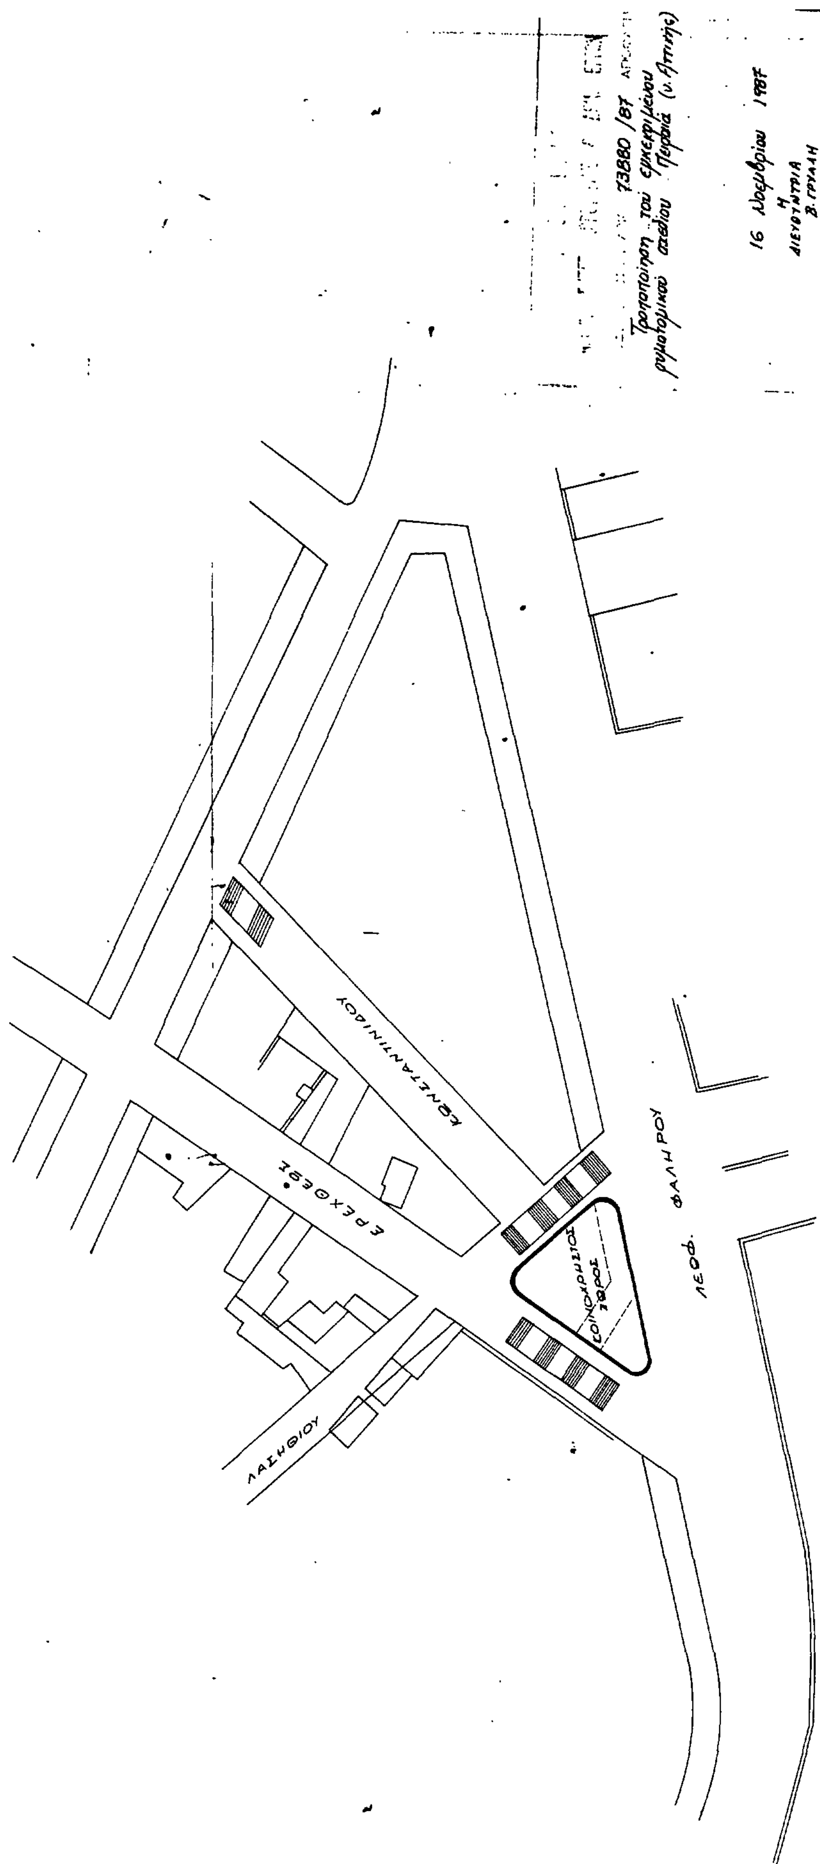

73880 /87

Τροποποίηση τοῦ ἐγκεκριμένου ρυμοτομικοῦ σχεδίου Πειραιά (ν. Αττικής)

16 Νοεμβρίου 1987

Η ΔΙΕΥΘΥΝΤΡΙΑ

Β. ΓΡΥΛΛΗ

Αριθ. 73855/3658 (2)

Τροποποίηση του ρυμοτομικού σχεδίου Κοινότητας Πυθαγορείου, Ν. Σάμου.

Ο ΑΝΑΠΛΗΡΩΤΗΣ ΥΠΟΥΡΓΟΣ ΠΕΡΙΒΑΛΛΟΝΤΟΣ, ΧΩΡΟΤΑΞΙΑΣ ΚΑΙ ΔΗΜ. ΕΡΓΩΝ

Έχοντας υπόψη:

1. Τις διατάξεις του ν.δ/τος της 17.7.1923 «περί σχεδίων πόλεων κ.λπ.», όπως μεταγενέστερα τροποποιήθηκαν και συμπληρώθηκαν και ειδικότερα τα άρθρα 3 και 70.

2. Τις διατάξεις του ν.1032/1980 «περί συστάσεως Υπουργείου Χωροταξίας, Οικισμού και Περιβάλλοντος» (ΦΕΚ 57/Α) και ειδικότερα τα άρθρα 2,3 και 7.

3. Το υπ' αριθ. 842/1980 π.δ/γμα «περί απλουστεύσεως της διαδικασίας κατά την έκδοσιν διοικητικών τινών πράξεων ατομικού χαρακτήρος κλπ.» (ΦΕΚ 208/Α).

4. Τις διατάξεις του ν.1558/85 «Κυβέρνηση και Κυβερνητικά Όργανα» (ΦΕΚ 137/Α) και ειδικότερα το άρθρο 23 παρ. 1.

5. Την υπ' αρ. Υ.1291/1987 απόφαση του Πρωθυπουργού «Σύσταση θέσης Αναπληρωτή Υπουργού στα Υπουργεία Εξωτερικών, Εθνικής Άμυνας, Περιβάλλοντος, Χωροταξίας και Δημοσίων Έργων, Μεταφορών και Επικοινωνιών και Υφυπουργού στο Υπουργείο Εθνικής Οικονομίας» (ΦΕΚ 526/Β).

6. Την υπ' αρ. Υ.1436/15.10.87 απόφαση του Πρωθυπουργού «Καθορισμός αρμοδιοτήτων του Αναπληρωτή Υπουργού Περιβάλλοντος, Χωροταξίας και Δημοσίων Έργων Μανόλη Παπαστεφανάκι» (ΦΕΚ 549/Β/16.10.87).

7. Την υπ' αρ. 25569/1525/27.9.78 απόφαση του Υφυπουργού Δημοσίων Έργων «περί εξαιρέσεως παραδοσιακών τινών οικισμών του κράτους εκ της αρμοδιότητος του Νομάρχου ως προς την έγκρισιν, επέκτασιν, τροποποίησιν κλπ. των σχεδίων πόλεων και κωμών και τροποποιήσεις της παρ. 8 της υπ' αριθ. Ε 35400/12.1.76 αποφάσεως «περί του τρόπου καθορισμού ορίων οικισμών προ του έτους 1923 στερουμένων σχεδίων ρυμοτομίας» (ΦΕΚ 533/Δ).

8. Την υπ' αρ. 18/1985 γνωμοδότηση του Κοινοτικού Συμβουλίου Πυθαγορείου.

9. Την υπ' αρ. 227/1986 γνωμοδότηση του Κεντρικού Συμβουλίου Χωροταξίας, Οικισμού και Περιβάλλοντος, αποφασίζουμε:

1) Εγκρίνεται η τροποποίηση του ρυμοτομικού σχεδίου της Κοινότητας Πυθαγορείου (ν. Σάμου) στα υπ' αρ. 8 και 9 οικοδομικά τετράγωνα με την κατάργηση οδού και έγκριση νέας, όπως φαίνεται στο σχετικό πρωτότυπο διάγραμμα σε κλίμακα 1:500 που έχει θεωρηθεί από τον Προϊστάμενο της Διεύθυνσης Πολοεοδομικών Εφαρμογών με την υπ' αριθ. 73855/1987 πράξη του και που συνοπτικό του αντίτυπο δημοσιεύεται με την παρούσα απόφαση.


2) Η ισχύς της παρούσας απόφασης αρχίζει από τη δημοσίευσή της στην Εφημερίδα της Κυβερνήσεως.

Η απόφαση αυτή να δημοσιευθεί στην Εφημερίδα της Κυβερνήσεως.

Αθήνα, 16 Νοεμβρίου 1987

Ο ΑΝΑΠΛΗΡΩΤΗΣ ΥΠΟΥΡΓΟΣ

ΜΑΝΟΛΗΣ ΠΑΠΑΣΤΕΦΑΝΑΚΙΣ

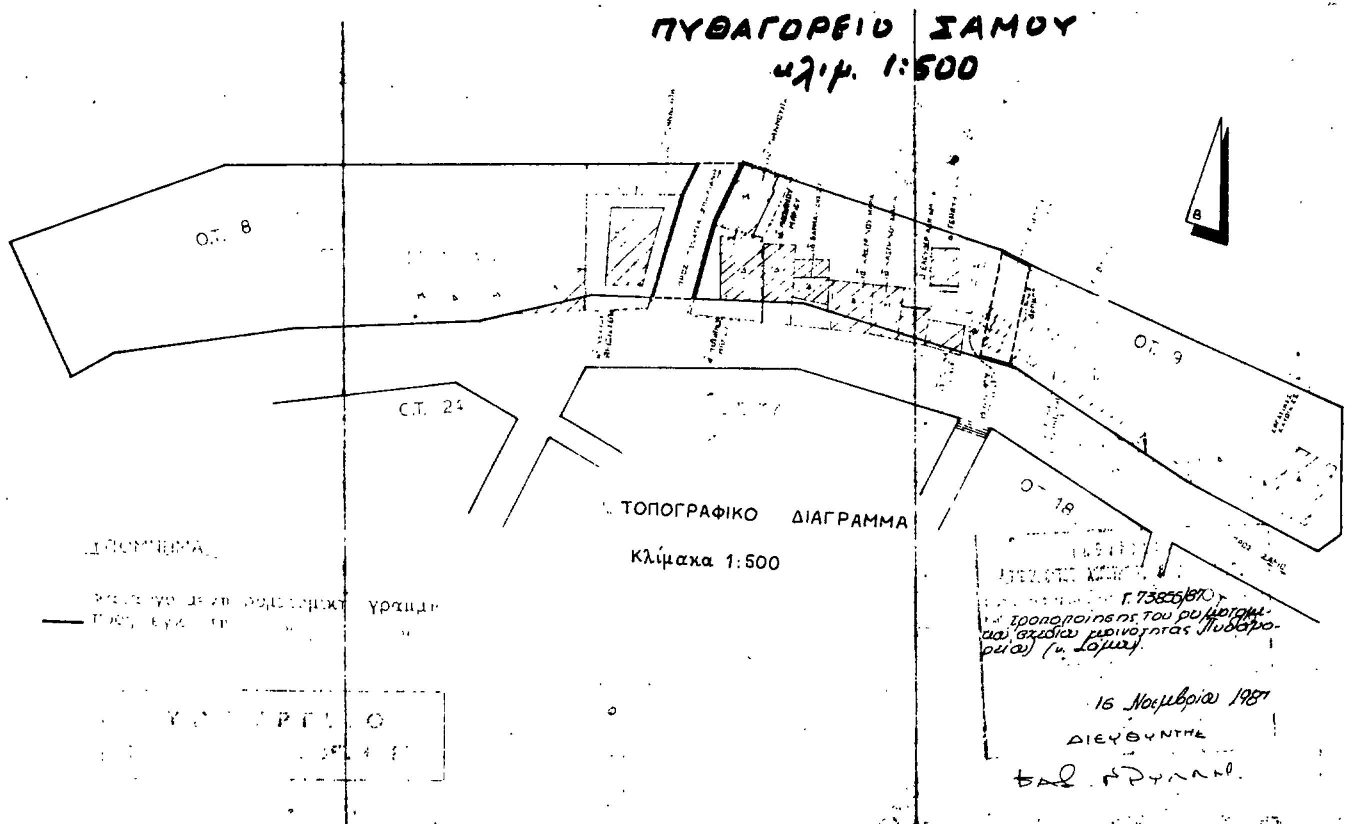

Αριθ. 34791/631 (3)

Τροποποίηση του ρυμοτομικού σχεδίου Ζωγράφου στο Ο.Τ. 200α μεταξύ των οδών Καλαβρύτων, Αστερίου και Μ. Αλεξάνδρου με το χαρακτηρισμό χώρου για την ανέγερση κτιρίου Κέντρου Νεότητος και Πολιτιστικών εκδηλώσεων, τη δημιουργία πεζοδρόμου και τον καθορισμό όρων δόμησης.

Ο ΝΟΜΑΡΧΗΣ ΑΘΗΝΩΝ

Έχοντας υπόψη:

1. Τις διατάξεις του Ν.Δ/τος της 17 Ιουλίου 1923, όπως μεταγενέστερα τροποποιήθηκαν και συμπληρώθηκαν και ειδικότερα τα άρθρα του 3,9,29 και 70.

2. Τις διατάξεις του Ν.1577/85 (ΦΕΚ 210/Α) και ειδικότερα τα άρθρα 9 παρ. 7.

3. Τις διατάξεις του Ν.947/1979 (169/Α) και ειδικότερα το άρθρο του 62 (παρ. 1).

4. Τις διατάξεις του Α.Ν. 314/1968 (ΦΕΚ 47/Α) όπως τροποποιήθηκαν και συμπληρώθηκαν με το υπ' αριθμ. 1018/71 Ν.Δ/γμα (ΦΕΚ 220/Α) και με την παράγρ. 3 του άρθρου 34 του Ν.1577/85 (ΦΕΚ 210/Α).

5. Τις διατάξεις του υπ' αριθμ. 183/85 Π.Δ/τος (ΦΕΚ 70/Α) και ειδικότερα το άρθρο 1 παρ. 1 εδ. (β).

6. Την υπ' αριθμ. 340/87 γνωμοδότηση του Δημοτικού Συμβουλίου Δήμου Ζωγράφου.

7. Την υπ' αριθμ. 8 γνωμοδότηση του Συμβουλίου Χωροταξίας, Οικισμού και Περιβάλλοντος της Νομαρχίας Αθηνών της 39ης συνεδρίασης στις 27.11.87, αποφασίζουμε:

1.α. Την τροποίηση του ρυμοτομικού σχεδίου Ζωγράφου με χαρακτηρισμό τμήματος του Ο.Τ. 200α μεταξύ των οδών Καλαβρύτων, Αστερίου και Μεγάλου Αλεξάνδρου ως χώρου για την ανέγερση κτιρίου Κέντρου Νεότητος και Πολιτιστικών εκδηλώσεων.

β. Τη δημιουργία πεζοδρόμου πλάτους 3.00 μ. μεταξύ του προς χαρακτηρισμό χώρου και του μη χαρακτηριζομένου τμήματος του Ο.Τ. 200α όπως φαίνεται στο διάγραμμα 1:500 που συνοδεύει την απόφαση αυτή.

2. Τον καθορισμό όρων δόμησης του χώρου για την ανέγερση κτιρίου Κέντρου νεότητος και Πολιτιστικών εκδηλώσεων ως κατωτέρω:

Σ.Δ. 1,8. Αριθμός ορόφων 4. Κατά τα λοιπά να ισχύσουν οι διατάξεις του Γ.Ο.Κ./85.


3) Η ισχύς της απόφασης αυτής να ισχύσει από την ημέρα της δημοσίευσής της στην Εφημερίδα της Κυβερνήσεως.

Η απόφαση αυτή να δημοσιευθεί στην Εφημερίδα της Κυβερνήσεως.

Αθήνα, 16 Δεκεμβρίου 1987

Ο Νομάρχης

Θ. ΒΓΕΝΟΠΟΥΛΟΣ

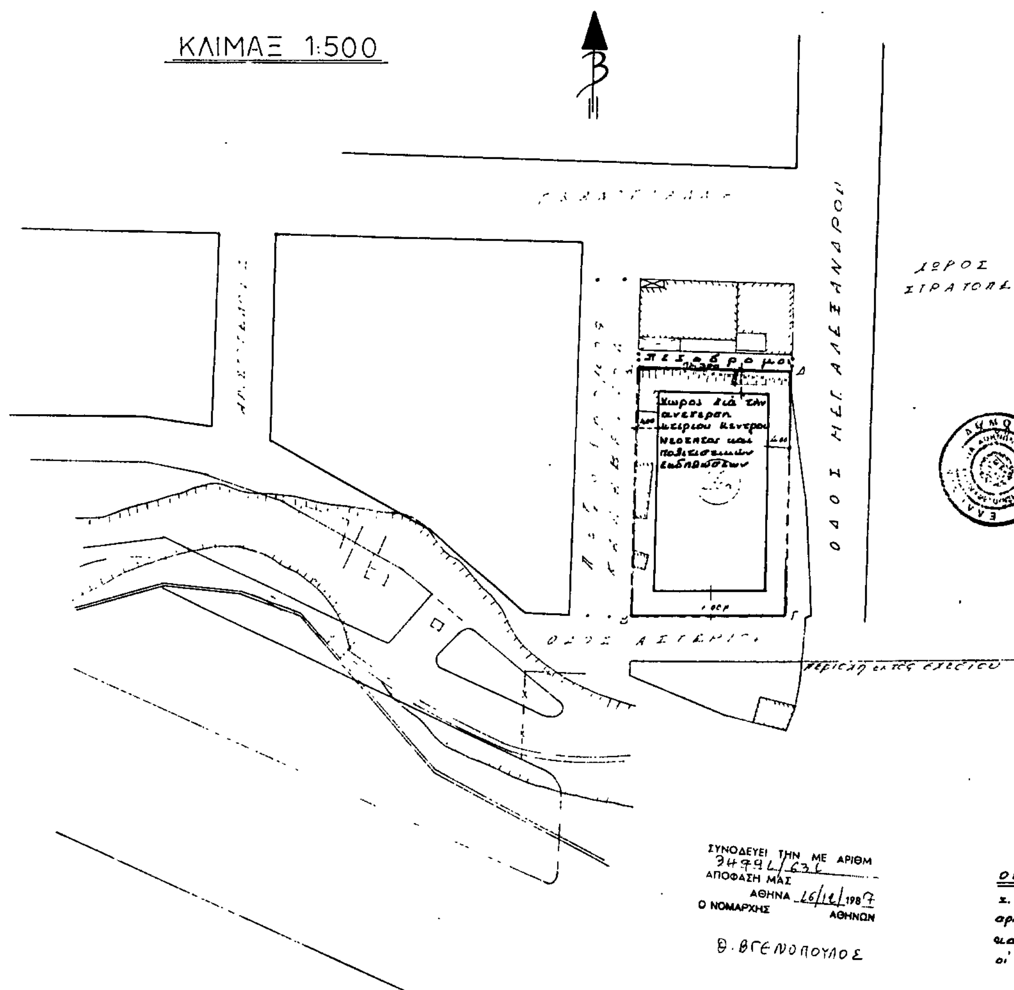

Αριθ. Οικ. 4907 (4)

Καθορισμός ορίων οικισμού Νησάκι ή Αστροβίτσα Ν. Αιτωλ/νίας με πληθυσμό μέχρι και 2.000 κατοίκους και καθορισμός όρων και περιορισμών δόμησης αυτού.

Ο ΝΟΜΑΡΧΗΣ ΑΙΤΩΛ/ΝΙΑΣ

Έχοντας υπόψη:

1. Τις Δ/ξεις του από 24.4.85 Π.Δ. (ΦΕΚ 181Δ/3.5.85) «Περί τρόπου καθορισμού ορίων οικισμού της χώρας, κατηγορίες αυτών και καθορισμός όρων και περιορισμών δόμησης».

2. Τις προτάσεις των ιδιωτών μελετητών Μηχ/κών στους οποίους ανατέθηκε σχετική μελέτη στα πλαίσια του προγράμματος των ανοικτών πόλεων, που αφορούν στον προσδιορισμό των ορίων των υπόψη οικισμών.

3. Τα πληθυσμιακά στοιχεία της τελευταίας απογραφής της Ε.Σ.Υ.Ε.

4. Την υπ' αριθ. 11/86 γνωμοδότηση του Συμβουλίου ΧΟΠ του Νομού.

5. Την υπ' αριθ. 61/86 απόφαση του Κοινοτικού Συμβουλίου, αποφασίζουμε:

Ι. Κατατάσσουμε τον οικισμό κατά κατηγορία παραλιακός, στάσιμος, συνεκτικός, μικρός.

ΙΙ. Καθορίζουμε τα όρια του οικισμού Νησάκι ή Αστροβίτσα Δήμου Αιτωλικού, Επαρχίας Μεσολογγίου, Ν. Αιτωλ/νίας με στοιχεία (1,2,3,4,1) όπως αυτά φαίνονται στο συνοδευτικό της παρούσης σχεδιάγραμμα κλίμ. 1:5.000, που αποτελεί αναπόσπαστο μέρος της απόφασης αυτής και συντάχθηκε βάσει στοιχείων χαρτών και επί τόπου ελέγχου. Τα όρια μεταξύ των σημείων θεωρούνται ευθύγραμμα.

ΙΙΙ. Καθορίζουμε τους ακόλουθους όρους δόμησης.

α) Αρτιότητα οικοπέδων εντός των ορίων του οικισμού Νησάκι ή Αστροβίτσα Αιτωλικού χίλια (1.000) τ.μ.

Κατά παρέκκλιση εντός των ως άνω ορίων, θεωρούνται άρτια τα γήπεδα με όποιο εμβαδόν έχουν κατά την ημέρα δημοσίευσης του από 24.4.85 Π.Δ/τος (ΦΕΚ 181Δ/3.5.85).

β) Οι υπόλοιποι όροι δόμησης (Κάλυψη - ύψος - σύστημα δομήσεως κλπ.) φαίνονται στο άρθρο 5 του ανωτέρω Δ/τος.

Η απόφαση αυτή να δημοσιευθεί στην Εφημερίδα της Κυβερνήσεως.


Μεσολόγγι, 26 Νοεμβρίου 1986
Ο Νομάρχης
ΓΙΩΡ. ΠΑΠΑΪΩΑΝΝΟΥ

ΝΟΜΟΣ ΑΙΤΩΛΟΑΚΑΡΝΑΝΙΑΣ
Οικισμος ΑΣΤΡΟΒΙΤΣΑ Η ΝΗΣΑΚΙ

1 — Διασταύρωση Αγροτικού Δρόμου προς Αγ. Ηλία και περιμετρικού Δρόμου
2.3: Κατά μήκος της διώρυγας και μέχρι τη συνάντηση του αγροτικού δρόμου
3.4.1 Κατά μήκος αγροτικού δρόμου

26-11-87
11/86
4907/26-11-87

Υπουργείο Χωροταξίας Οικισμού και Περιβάλλοντος

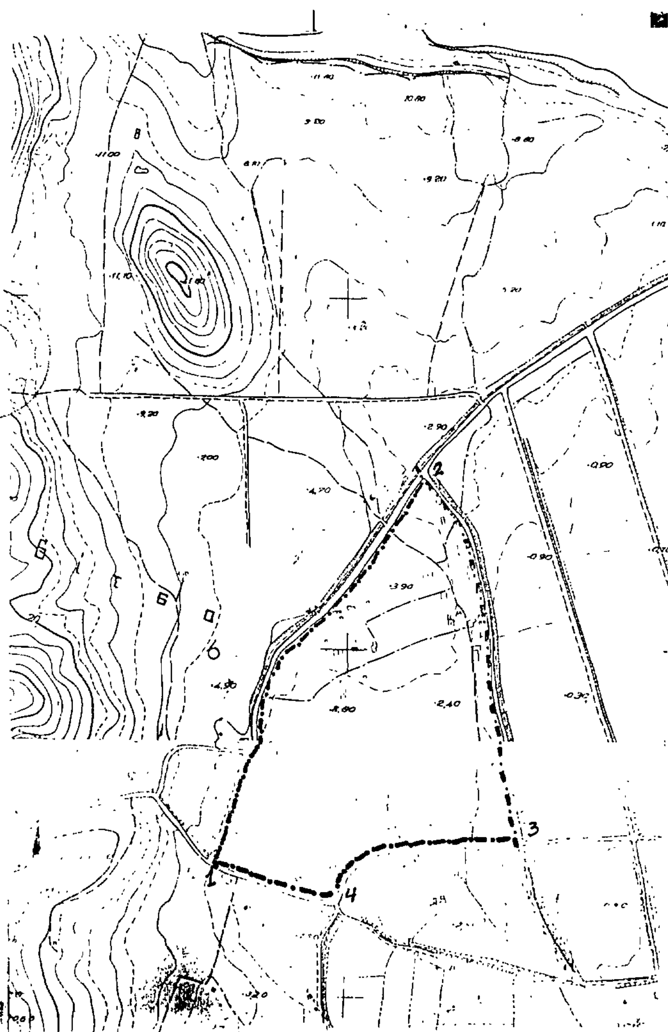

Αριθ. 2467/86 (5)

Καθορισμός ορίων οικισμού Μολυκρείου Ν. Αιτωλ/νίας με πληθυσμό μέχρι και 2.000 κατοίκους και καθορισμός όρων και περιορισμών δόμησης αυτού.

Ο ΝΟΜΑΡΧΗΣ ΑΙΤΩΛ/ΝΙΑΣ

Έχοντας υπόψη:

1. Τις Δ/ξεις του από 24.4.85 Π.Δ. (ΦΕΚ 181Δ/3.5.85) «Περί τρόπου καθορισμού ορίων οικισμού της χώρας, κατηγορίες αυτών και καθορισμός όρων και περιορισμών δόμησης».

2. Τις προτάσεις των ιδιωτών μελετητών Μηχ/κών στους οποίους ανατέθηκε σχετική μελέτη στα πλαίσια του προγράμματος των ανοικτών πόλεων, που αφορούν στον προσδιορισμό των ορίων των υπόψη οικισμών.

3. Τα πληθυσμιακά στοιχεία της τελευταίας απογραφής της Ε.Σ.Υ.Ε.

4. Την υπ' αριθ. 12/87 γνωμοδότηση του Συμβουλίου ΧΟΠ του Νομού.

5. Την υπ' αριθ. 8/86 απόφαση του Κοινοτικού Συμβουλίου, αποφασίζουμε:

I. Κατατάσσουμε τον οικισμό κατά κατηγορία αδιάφορος, συνεκτικός, μεσαίος.

II. Καθορίζουμε τα όρια του οικισμού Μολυκρείου Κοινότ. Μολυκρείου, Επαρχίας Ναυπακτίας, Ν. Αιτωλ/νίας με στοιχεία (1,2,3,4,5,6,7,8,9,10,11,12,1) όπως αυτά φαίνονται στο συνοδευτικό της παρούσης σχεδιάγραμμα κλίμ. 1:5.000, που αποτελεί αναπόσπαστο μέρος της απόφασης αυτής και συντάχθηκε βάσει στοιχείων χαρτών και επί τόπου ελέγχου. Τα όρια μεταξύ των σημείων θεωρούνται ευθύγραμμα.

III. Καθορίζουμε τους ακόλουθους όρους δόμησης.

α) Αρτιότητα οικοπέδων εντός των ορίων του οικισμού Μολυκρείου 600 τ.μ. (εξακόσια τ.μ.).

Κατά παρέκκλιση εντός των ως άνω ορίων, θεωρούνται άρτια τα γήπεδα με όποιο εμβαδόν έχουν κατά την ημέρα δημοσίευσης του από 24.4.85 Π.Δ/τος (ΦΕΚ 181Δ/3.5.85).

β) Οι υπόλοιποι όροι δόμησης (Κάλυψη - ύψος - σύστημα δομήσεως κλπ.) φαίνονται στο άρθρο 5 του ανωτέρω Δ/τος.

Η απόφαση αυτή να δημοσιευθεί στην Εφημερίδα της Κυβερνήσεως.

Μεσολόγγι, 18 Νοεμβρίου 1986
Ο Νομάρχης
ΓΙΩΡ. ΠΑΠΑΪΩΑΝΝΟΥ

ΝΟΜΟΣ ΑΙΤ/ΝΙΑΣ
Οικισμος: ΜΟΛΥΚΡΕΙΟ

ΥΠΟΜΝΗΜΑ

Οριο ΟΤΑ
Οριο οικισμου
1 2.3 ...... Ονομασιες

1 Διασταύρωση κοινοτικών δρομίσκων
2 » » »
3 Δεξαμενή.
4 50 μ πάνω απο ιδιοκτησία Βουκελάτου
5 Διασταύρωση κοινοτικών δρόμων
6 » » »
7 » » δρομίσκων
8 » » δρόμων
9 » » »
10
11 » » και κοινοτικός δρομίσκος
11.12.1 Πορεία κοινοτικού δρόμου

12/87
2467/86/18.11.87
κατηγοριοποίηση, καθορισμοί ορίων και όρων δόμησης
18-11-87
18.11.87


ΟΡΙΟΘΕΤΗΣΗ ΟΙΚΙΣΜΟΥ

Αριθμός σχεδίου: Π-1.1
Κλ. 1:5.000

Σύνταξη:	Ελεγχος:	Ημερ.



Υπουργειο Χωροταξιας Οικισμου και Περιβαλλοντος
ΔΙΕΥΘΥΝΣΗ ΧΩΡΟΤΑΞΙΑΣ

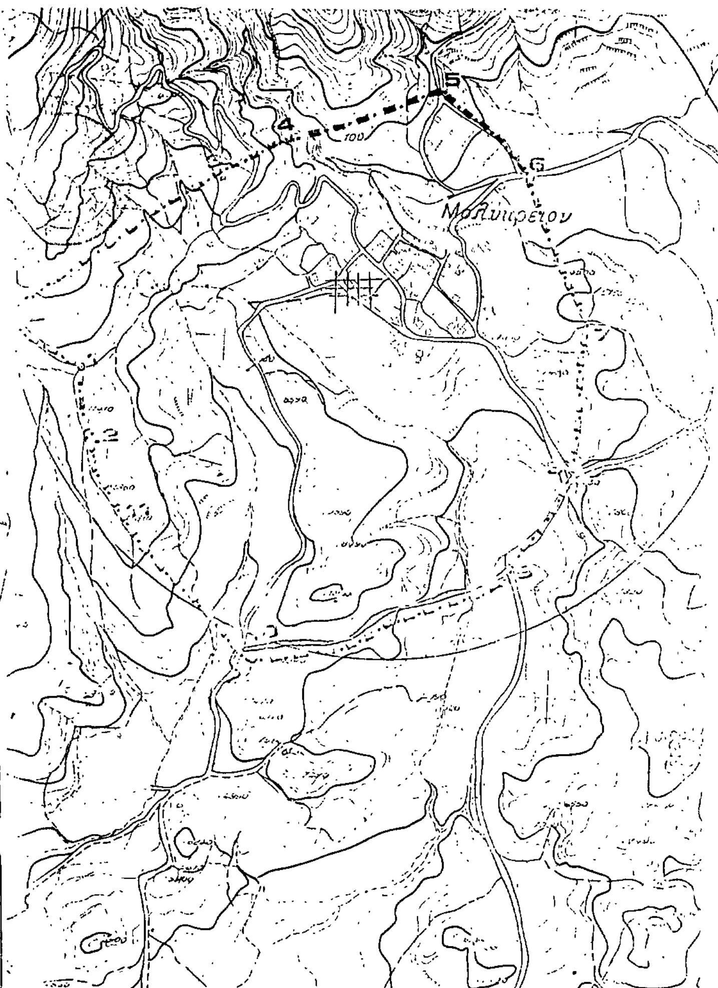

Αριθ. 4795 (6)

Περί αναγνωρίσεως της ιδιωτικής παρόδου Γούναρη στο Ο.Τ. 91 ότι υπάρχει πριν από το έτος 1923, στο Άργος, Ν. Αργολίδος.

Η ΝΟΜΑΡΧΗΣ ΑΡΓΟΛΙΔΑΣ

Σύμφωνα με:

1. Τις διατάξεις:

α. Της παρ. 4 του άρθρου 20 του από 17.7.1923 Ν.Δ/τος «περί σχεδίων πόλεων, κωμών και συνοικισμών του Κράτους και ανεγέρσεως αυτών».

β. Του Ν. 3200/55 «περί Διοικητικής Αποκεντρώσεως», όπως έχει συμπληρωθεί και τροποποιηθεί μεταγενέστερα με το 532/70 Ν.Δ.

γ. Του 712/70 Β.Δ. «περί καθορισμού των διατηρουμένων υπέρ του Υπουργού Δημοσίων Έργων αρμοδιοτήτων», που εκδόθηκε σ' εκτέλεση του 532/70 Ν.Δ., όπως αυτά τροποποιήθηκαν και συμπληρώθηκαν με τα 677/71 και 198/72 Β.Δ/τα.

2. Την από 21.9.1987 αίτηση των Αναστασίου & Κανέλλας Στάμου με την οποία ζητούν την έκδοση αποφάσεως για την πάροδο Γούναρη στο Άργος που έχει σχηματισθεί πριν από το έτος 1923.

3. Τους ακόλουθους τίτλους ιδιοκτησίας, στους οποίους αναφέρεται η υπόψη πάροδος:

α. 5513/1912 του συμβ/φου Άργους Δ. Κιτσόπουλου.

β. 1515/1960 του συμβ/φου Άργους Π. Ηλιόπουλου.

γ. 1763/1960 του συμβ/φου Άργους Π. Ηλιόπουλου.

4. Το από του 9/1987 τοπογραφικό διάγραμμα.

5. Την 7η πράξη του Συμβουλίου ΠΕ.ΧΩ.ΔΕ. Ν. Αργολίδας της 13ης Συν/σης με αρ. Πρ. 234/6.11.1987.

Αναγνωρίζουμε ότι η πάροδος Γούναρη, που έχει σχηματισθεί με ιδιωτική πρωτοβουλία, προϋπήρχε του από 17.7.1923 Ν.Δ/τος, μετά την ισχύ του οποίου δεν έγινε καμιά αύξηση του αρχικού κοινόχρηστου χώρου.


Η ανωτέρω πάροδος βρίσκεται μέσα στο εγκεκριμένο σχέδιο του Άργους στο Ο.Τ. 91 και περικλείεται από τις οδούς Γούναρη, Καραγιάννη και Φορονέως, όπως φαίνεται στο από το 9/1987 τοπογραφικό διάγραμμα του Πολ/κού Μηχανικού Δήμου Ρήγα, το οποίο έχει θεωρηθεί από την Προϊσταμένη Τ.Π. & Π.Ε. της Νομαρχίας μας.

Η απόφαση αυτή να δημοσιευθεί στην Εφημερίδα της Κυβερνήσεως.

Ναύπλιο, 30 Νοεμβρίου 1987

Η Νομάρχης

ΜΑΡΘΑ ΣΗΜΑΝΤΩΝΗ

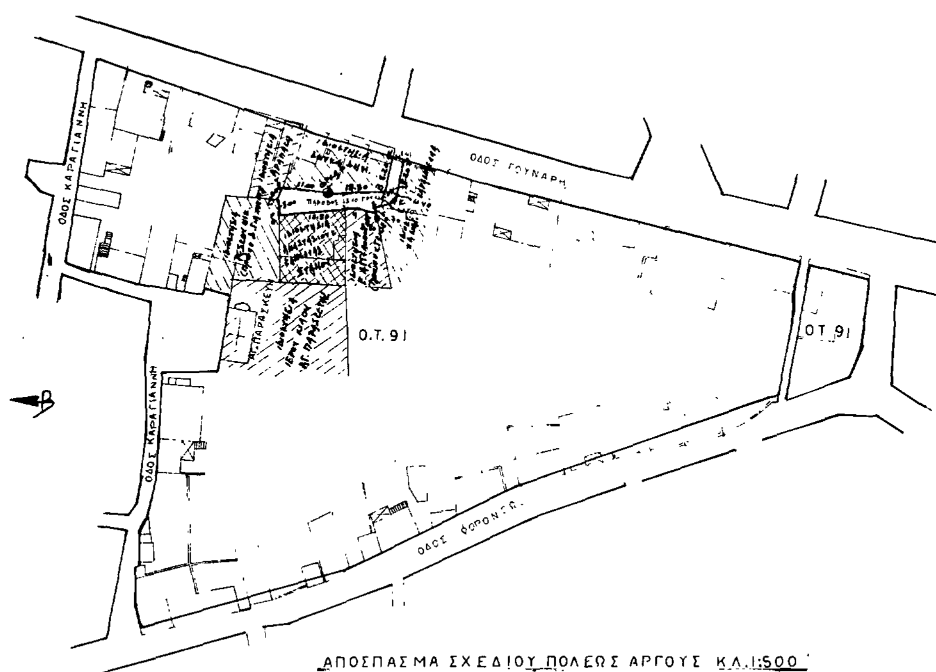



ΑΝΑΓΝΩΡΗΣΙΣ ΠΑΡΟΔΟΥ ΓΟΥΝΑΡΗ
(αβγδεζηθικλ) ως προυφισταμενη του 1923
ΑΡΓΟΣ ΣΕΠΤΕΜΒΡΙΟΣ 87
Ο ΣΥΝΤΑΞΑΣ

ΥΠΟΜΝΗΜΑ

1) Π.Δ. 4/1/49 (ΦΕΚ 80Δ 7/2/87) περί όρων δομήσεως Πόλεως Άργους Τομεύς Ι Σ.Δ = 1.80 Κάλυψις 70%
Hmax = Βάσει ΓΟΚ/86
2) Απόφασι Νομάρχου 4383/10-5-78 (ΦΕΚ 2170/70 περί τροποποιήσεως του σχεδίου πόλεως Άργους
3) Τα υπ' αρ. συμβόλαια
α) 5513/13-10-1912 συμβ. Άργους Ε. Κιτσόπουλου
β) 1515/22-6-1960 » » Π. Ηλιόπουλου
γ) 1763/3-11-1960 » » » Ηλιόπουλου
4) Οικόπεδον ιδιοκτησίας Αναστασίου & Κανέλλας Στάμου πανταχόθεν αποκεκλεισμένο



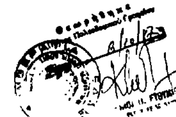

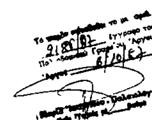



ΑΠΟΣΠΑΣΜΑ ΣΧΕΔΙΟΥ ΠΟΛΕΩΣ ΑΡΓΟΥΣ ΚΛ. 1:500

Αριθ. 9045/87 (7)

Καθορισμός χρήσεως γης σύμφωνα με το Ν. 1512/85.

Ο ΝΟΜΑΡΧΗΣ ΔΩΔΕΚΑΝΗΣΟΥ

Έχοντας υπόψη:

1. Τον Ν. 3200/55 «περί διοικητικής αποκεντρώσεως», όπως έχει συμπληρωθεί και τροποποιηθεί μεταγενέστερα.

2. Το Ν.Δ. 532/70 «περί συμπληρώσεως των διατάξεων περί διοικητικής αποκεντρώσεως».

3. Τον Ν. 1558/1985 «Κυβέρνηση και Κυβερνητικά Όργανα» ΦΕΚ 137Α/26.7.85 και ειδικότερα το άρθρο 23 αυτού όπου προβλέπεται η σύσταση του «Υπουργείου Περιβάλλοντος, Χωροταξίας και Δημοσίων Έργων».

4. Το Ν.Δ. 691/48 με το οποίο επεκτάθηκε στη Δωδεκάνησο η Πολεοδομική Νομοθεσία.

5. Τον Ν. 1512/85 και συγκεκριμένα το άρθρο 3 αυτού «περί καθορισμού χρήσεων παραχωρουμένων δημοσίων εκτάσεων».

6. Τη γνωμοδότηση της 8ης Συνεδρίασης της 2.12.87 του Ν.Σ.Χ.Ο.Π. του Ν. Δωδεκανήσου που μας διαβιβάστηκε με το με α.π. ΣΧΟΠ 79/4.12.87, αποφασίζουμε:

Καθορίζουμε χρήση γης για το τμήμα αβγδα εμβαδού 63.25 $μ^2$ αυτή που αναφέρεται στο Π.Δ/γμα 31.5.85 ΦΕΚ 270/Δ' «περί δόμησης εκτός σχεδίου».

Η απόφαση αυτή να δημοσιευθεί στην Εφημερίδα της Κυβερνήσεως.

Ρόδος, 10 Δεκεμβρίου 1987

Ο Νομάρχης

ΓΙΑΝΝΗΣ ΜΑΧΑΙΡΙΔΗΣ